


ELEVACION ARQUITECTONICA PRINCIPAL

ESCALA: -----1:50

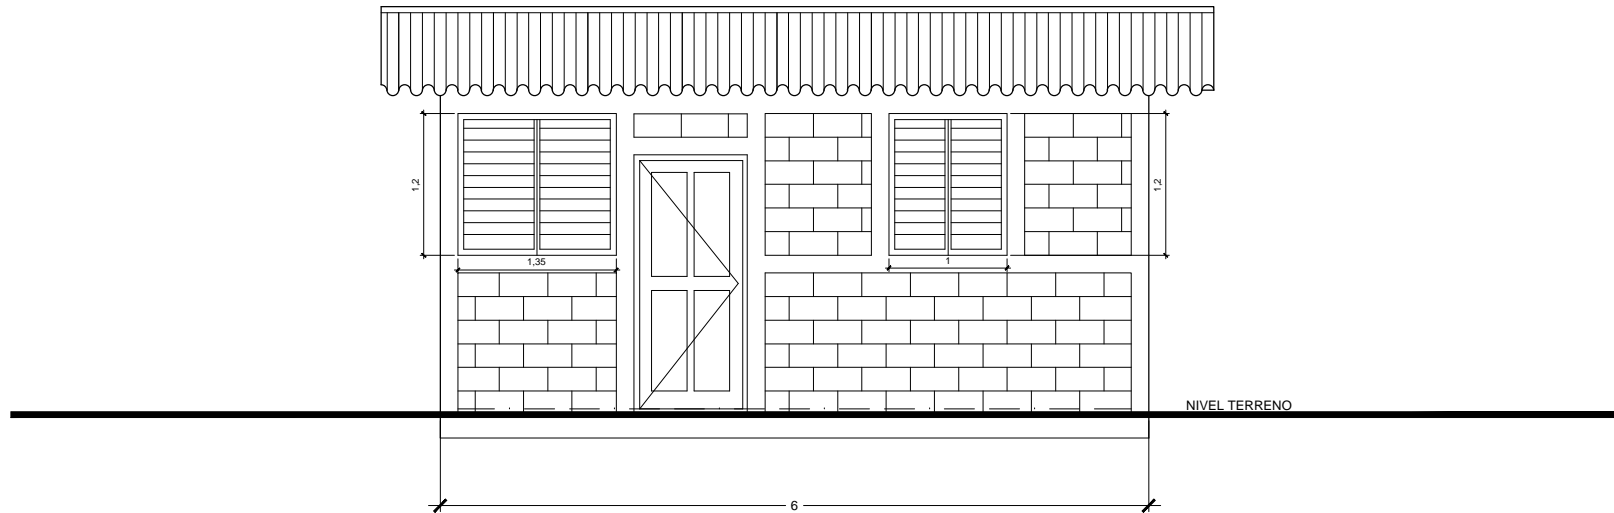

ELEVACION ARQUITECTONICA POSTERIOR

ESCALA: -----1:50